

Plan local d'urbanisme

POS approuvé le 12 décembre 1986
1ère révision approuvée le 15 décembre 1990
1ère modification approuvée le 17 janvier 1992

Élaboration du Plu prescrite le 16 octobre 2014
Projet de Plu arrêté le 15 décembre 2016
Projet de Plu approuvé le 12 octobre 2017



Vu pour être annexé à la délibération du conseil municipal du 12 octobre 2017

approuvant le plan local d'urbanisme de la commune de Moisson

Le maire,
Daniel Gourliou

LÉGENDE

- Réseaux d'assainissement - eaux usées
- Réseaux d'eaux pluviales
- Réseaux d'assainissement - en projet
- Refoulement
- Avaloirs

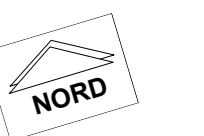
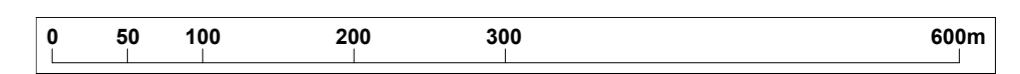


ANNEXES SANITAIRES plan des réseaux d'eaux usées et d'eaux pluviales

Date :	Phase :	Échelle :	Pièce n°
20 sept. 2017	Approbation	1 / 5 000	6.2

Mairie de Moisson, 34 route de Lavacourt, 78840 Moisson
Tél : 01 34 79 30 41 / Fax : 01 34 79 39 90 courriel : accueil@moisson.fr

agence **GILSON & ASSOCIÉS** Sas, urbanisme et paysage
2, rue des Côtes, 28000 Chartres / courriel : contact@gilsonpaysage.com

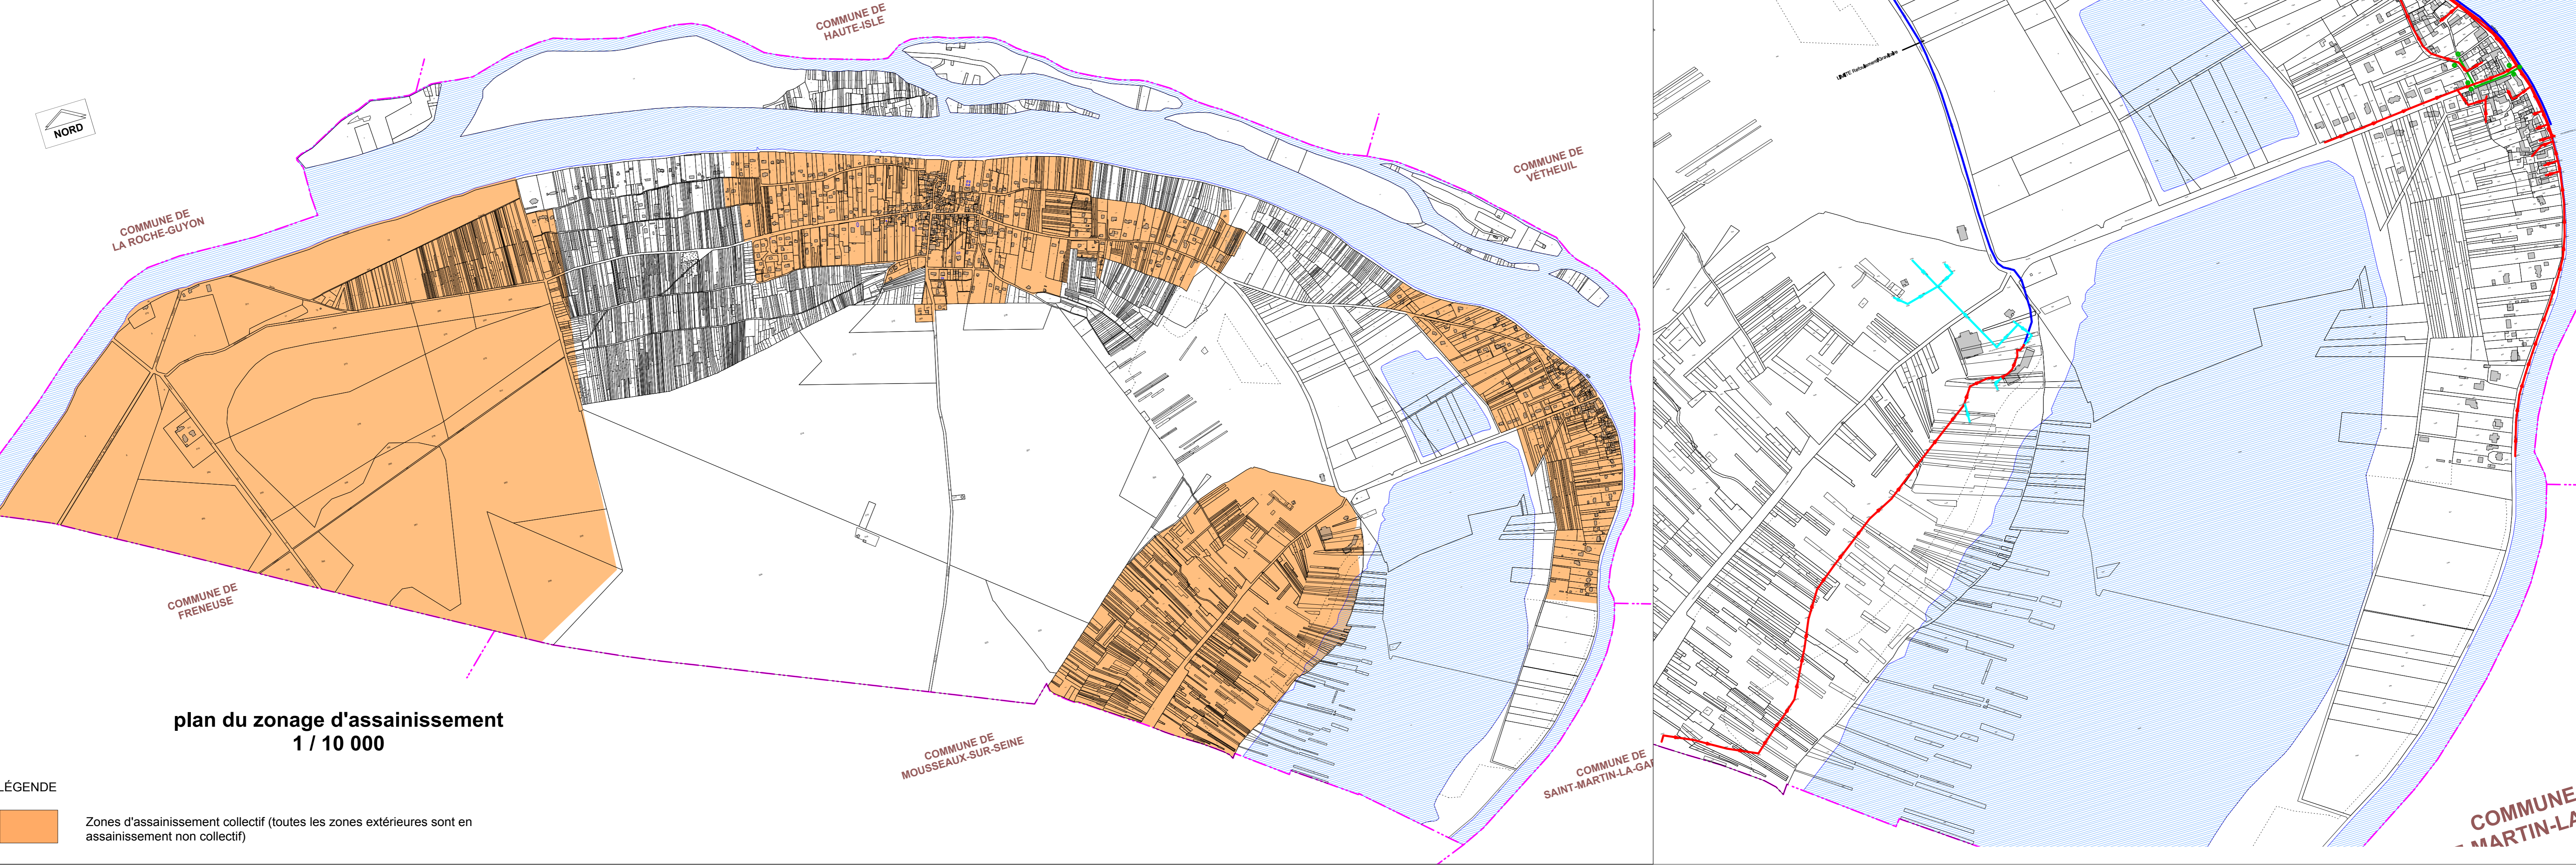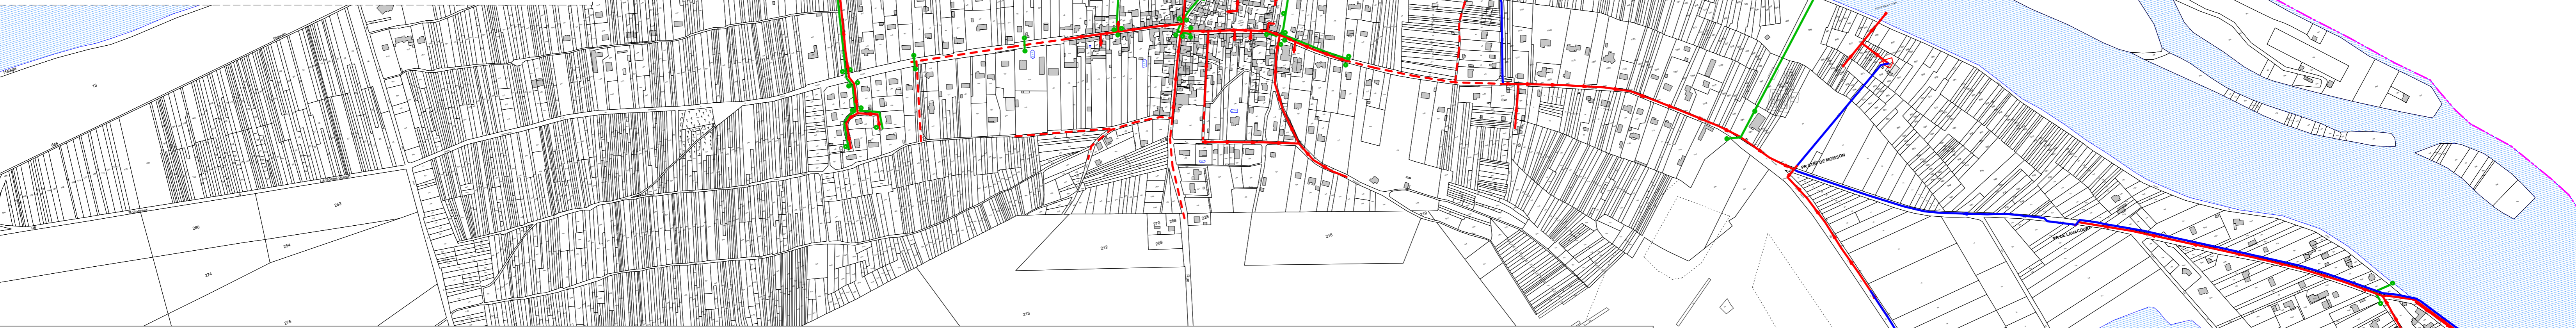

LÉGENDE

Zones d'assainissement collectif (toutes les zones extérieures sont en assainissement non collectif)