


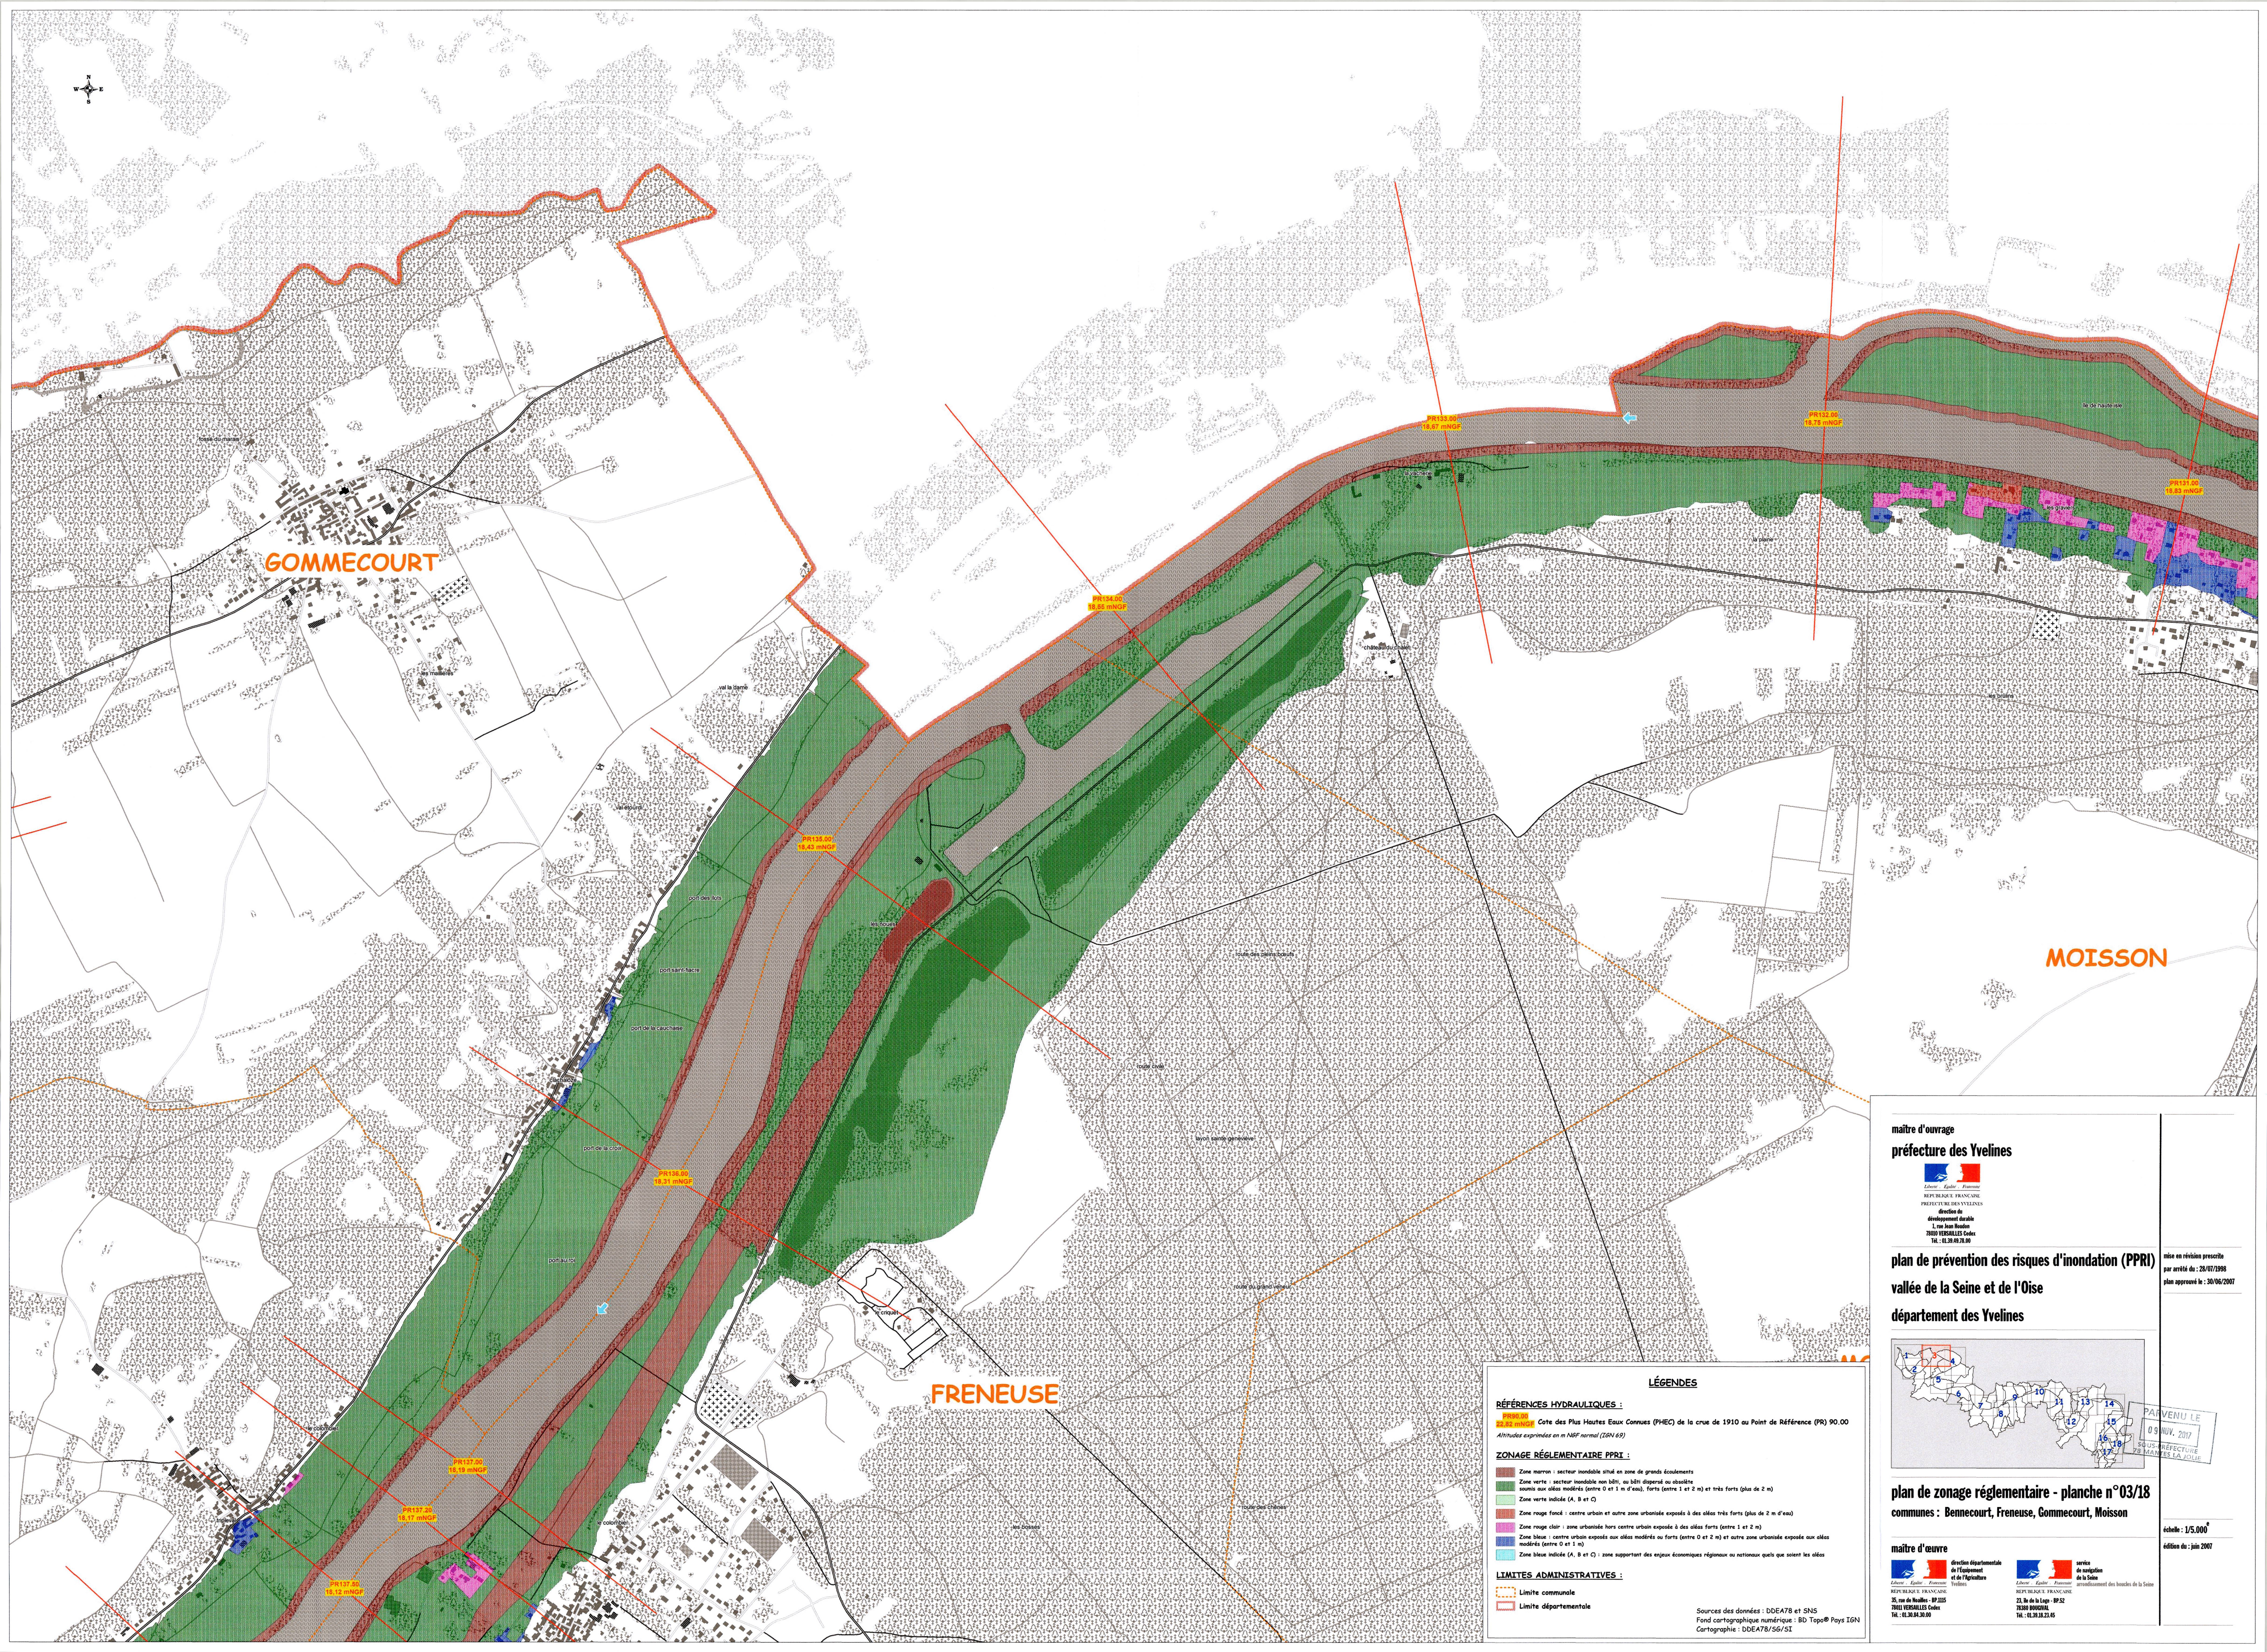

RÉFÉRENCES HYDRAULIQUES :

PR 90.00
24.62 mNGF Cote des Plus Hautes Eaux Communes (PHEC) de la crue de 1910 au Point de Référence (PR) 90.00
Altitudes exprimées en m NGF normal (IGN 69)

ZONAGE RÉGLEMENTAIRE PPRI :

- Zone marron : secteur inondable situé en zone de grands écoulements
- Zone verte : secteur inondable non bâti, ou bâti dispersé ou isolé, soumis aux aléas modérés (entre 0 et 1 m d'eau), forte (entre 1 et 2 m) et très forte (plus de 2 m)
- Zone verte indicée (A, B et C)
- Zone rouge foncé : centre urbain et autre zone urbanisée exposée à des aléas très forts (plus de 2 m d'eau)
- Zone rouge clair : zone urbanisée hors centre urbain exposée à des aléas forts (entre 1 et 2 m)
- Zone bleue : centre urbain exposé aux aléas modérés ou forts (entre 0 et 2 m) et autre zone urbanisée exposée aux aléas modérés (entre 0 et 1 m)
- Zone bleue indicée (A, B et C) : zone supportant des enjeux économiques régionaux ou nationaux quels que soient les aléas

LIMITES ADMINISTRATIVES :

- Limite communale
- Limite départementale


Sources des données : DDEA78 et SNS
Fond cartographique numérique : BD Topo® Pays IGN
Cartographie : DDEA78/S6/SI

maître d'ouvrage
préfecture des Yvelines


RÉPUBLIQUE FRANÇAISE
PRÉFECTURE DES YVELINES
direction de
développement durable
1 rue Jean Rodière
78000 VERSAILLES Cedex
Tél. : 01.30.43.76.00

plan de prévention des risques d'inondation (PPRI)
vallée de la Seine et de l'Oise
département des Yvelines

mise en révision prescrite
par arrêté du : 28/07/1998
plan approuvé le : 30/06/2007

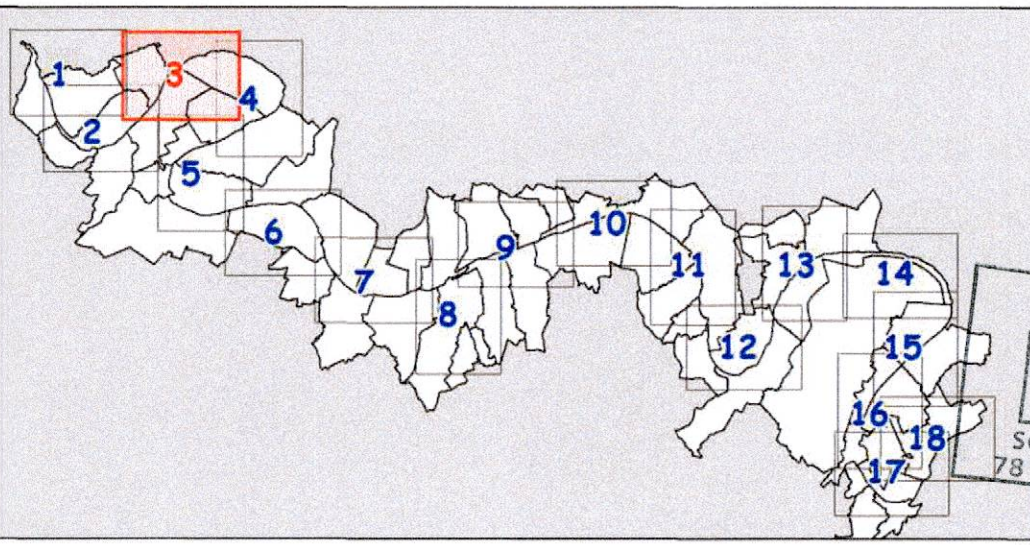
PARVENU LE
09 NOV. 2017
SOUS-PRÉFECTURE
DE MANTES LA JOUE

plan de zonage réglementaire - planche n°03/18
communes : Bennecourt, Freneuse, Gommecourt, Moisson

maître d'œuvre


direction départementale
de l'équipement
et de l'agriculture
RÉPUBLIQUE FRANÇAISE
35, rue de Neuilly - 92 100
78001 VERSAILLES Cedex
Tél. : 01.30.04.20.00


service
de cartographie
de la Seine
aménagement des bords de la Seine
RÉPUBLIQUE FRANÇAISE
23, Bd de la Chapelle - 95 017
75003 BOULEVARD
Tél. : 01.20.38.23.65

échelle : 1/5.000^e
édition de : juin 2007